



"LimmiViva" - Neubau Spital Limmattal | Übersicht Provisorien

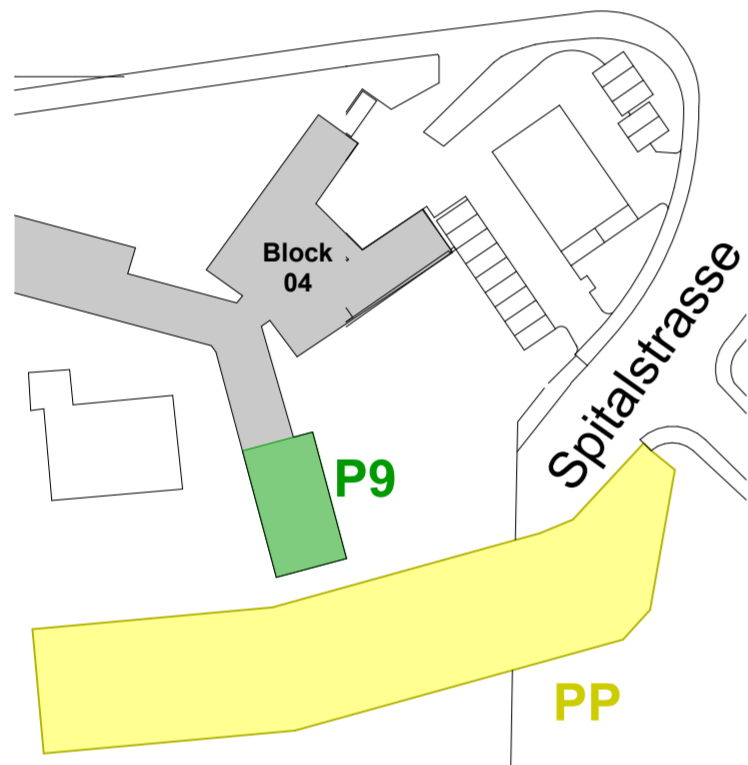

- P1 - Prov. Heizzentrale: Ersetzt die abzubrechende Heizzentrale vom Block 8
  - P2 - Prov. Büromodule: Ersetzt die abzubrechenden Büroräumlichkeiten vom Block 5 und 8
  - P2 - Prov. GarageReungsdienst : Ersetzt die abzubrechende Garage vom Block 8
  - P3 - Prov. Reungsdienst: Ersetzt die abzubrechenden Nebenräume des Reungsdienstes vom Block 5
  - P5 - Prov. Wäscherei, Ausgabe Berufswäsche
  - P6 - Prov. Wäscherei, Rückgabe & Wäschelager
  - P7 - Prov. Wäscherei, Näherei & Auereitung
- Erläuterung zu P5 / P6 / P7:  
Die aktuelle Wäscherei muss teilweise abgebrochen werden. Zudem werden die Garderoben vom Block 5 im Spital integriert.  
Die bisherige Berufswäsche wird auf unpersönliche Berufswäsche umgestellt und die Wäscherei in drei Räumlichkeiten unterteilt.
- P8 - Prov. Aussenlufassung: Ersetzt den abzubrechenden Block 12
  - P9 - Neubau Gärtnerie
  - PP - Prov. Parkplätze: Stellen während der gesamten Projektphase die aktuelle Parkplatzanzahl sicher

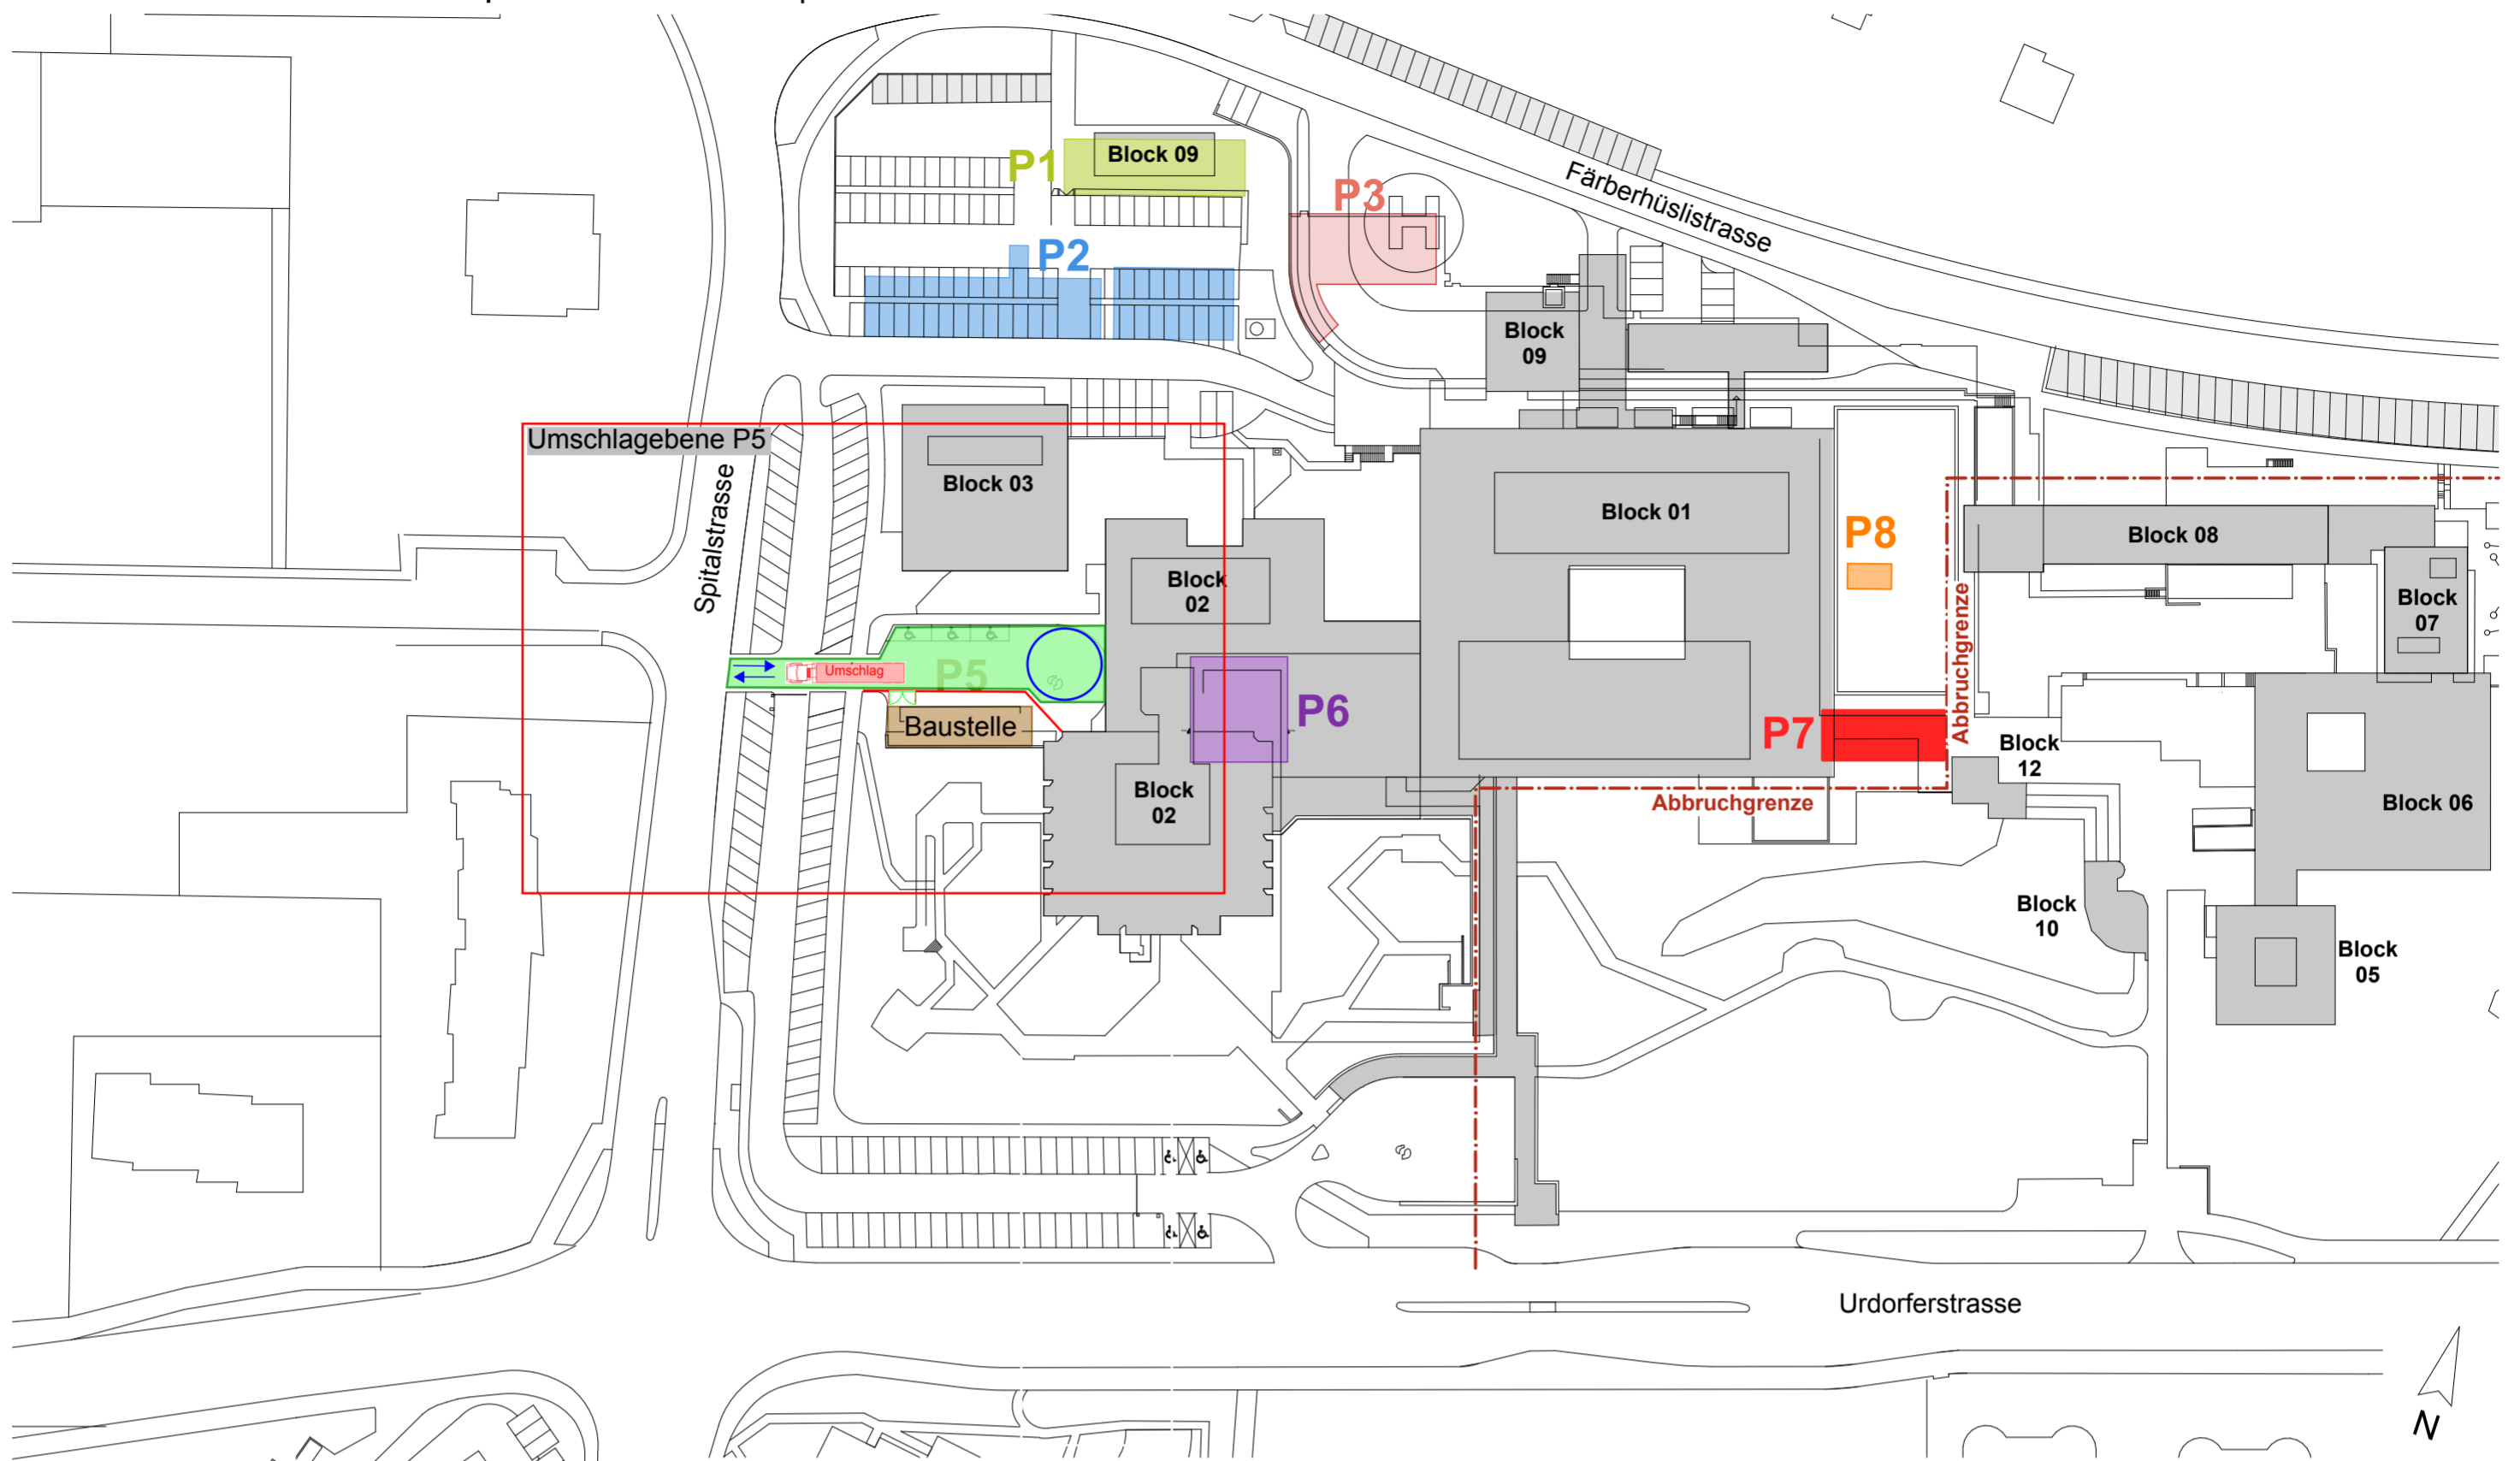