


Baustellenlogistik – Anpassung BIP


Phase I (09/16-10/16)

-  Podest
-  Baulift (ausssen)
-  Kran 4
-  Einbringöffnung
-  Fussweg
-  Richtung der Einbringung

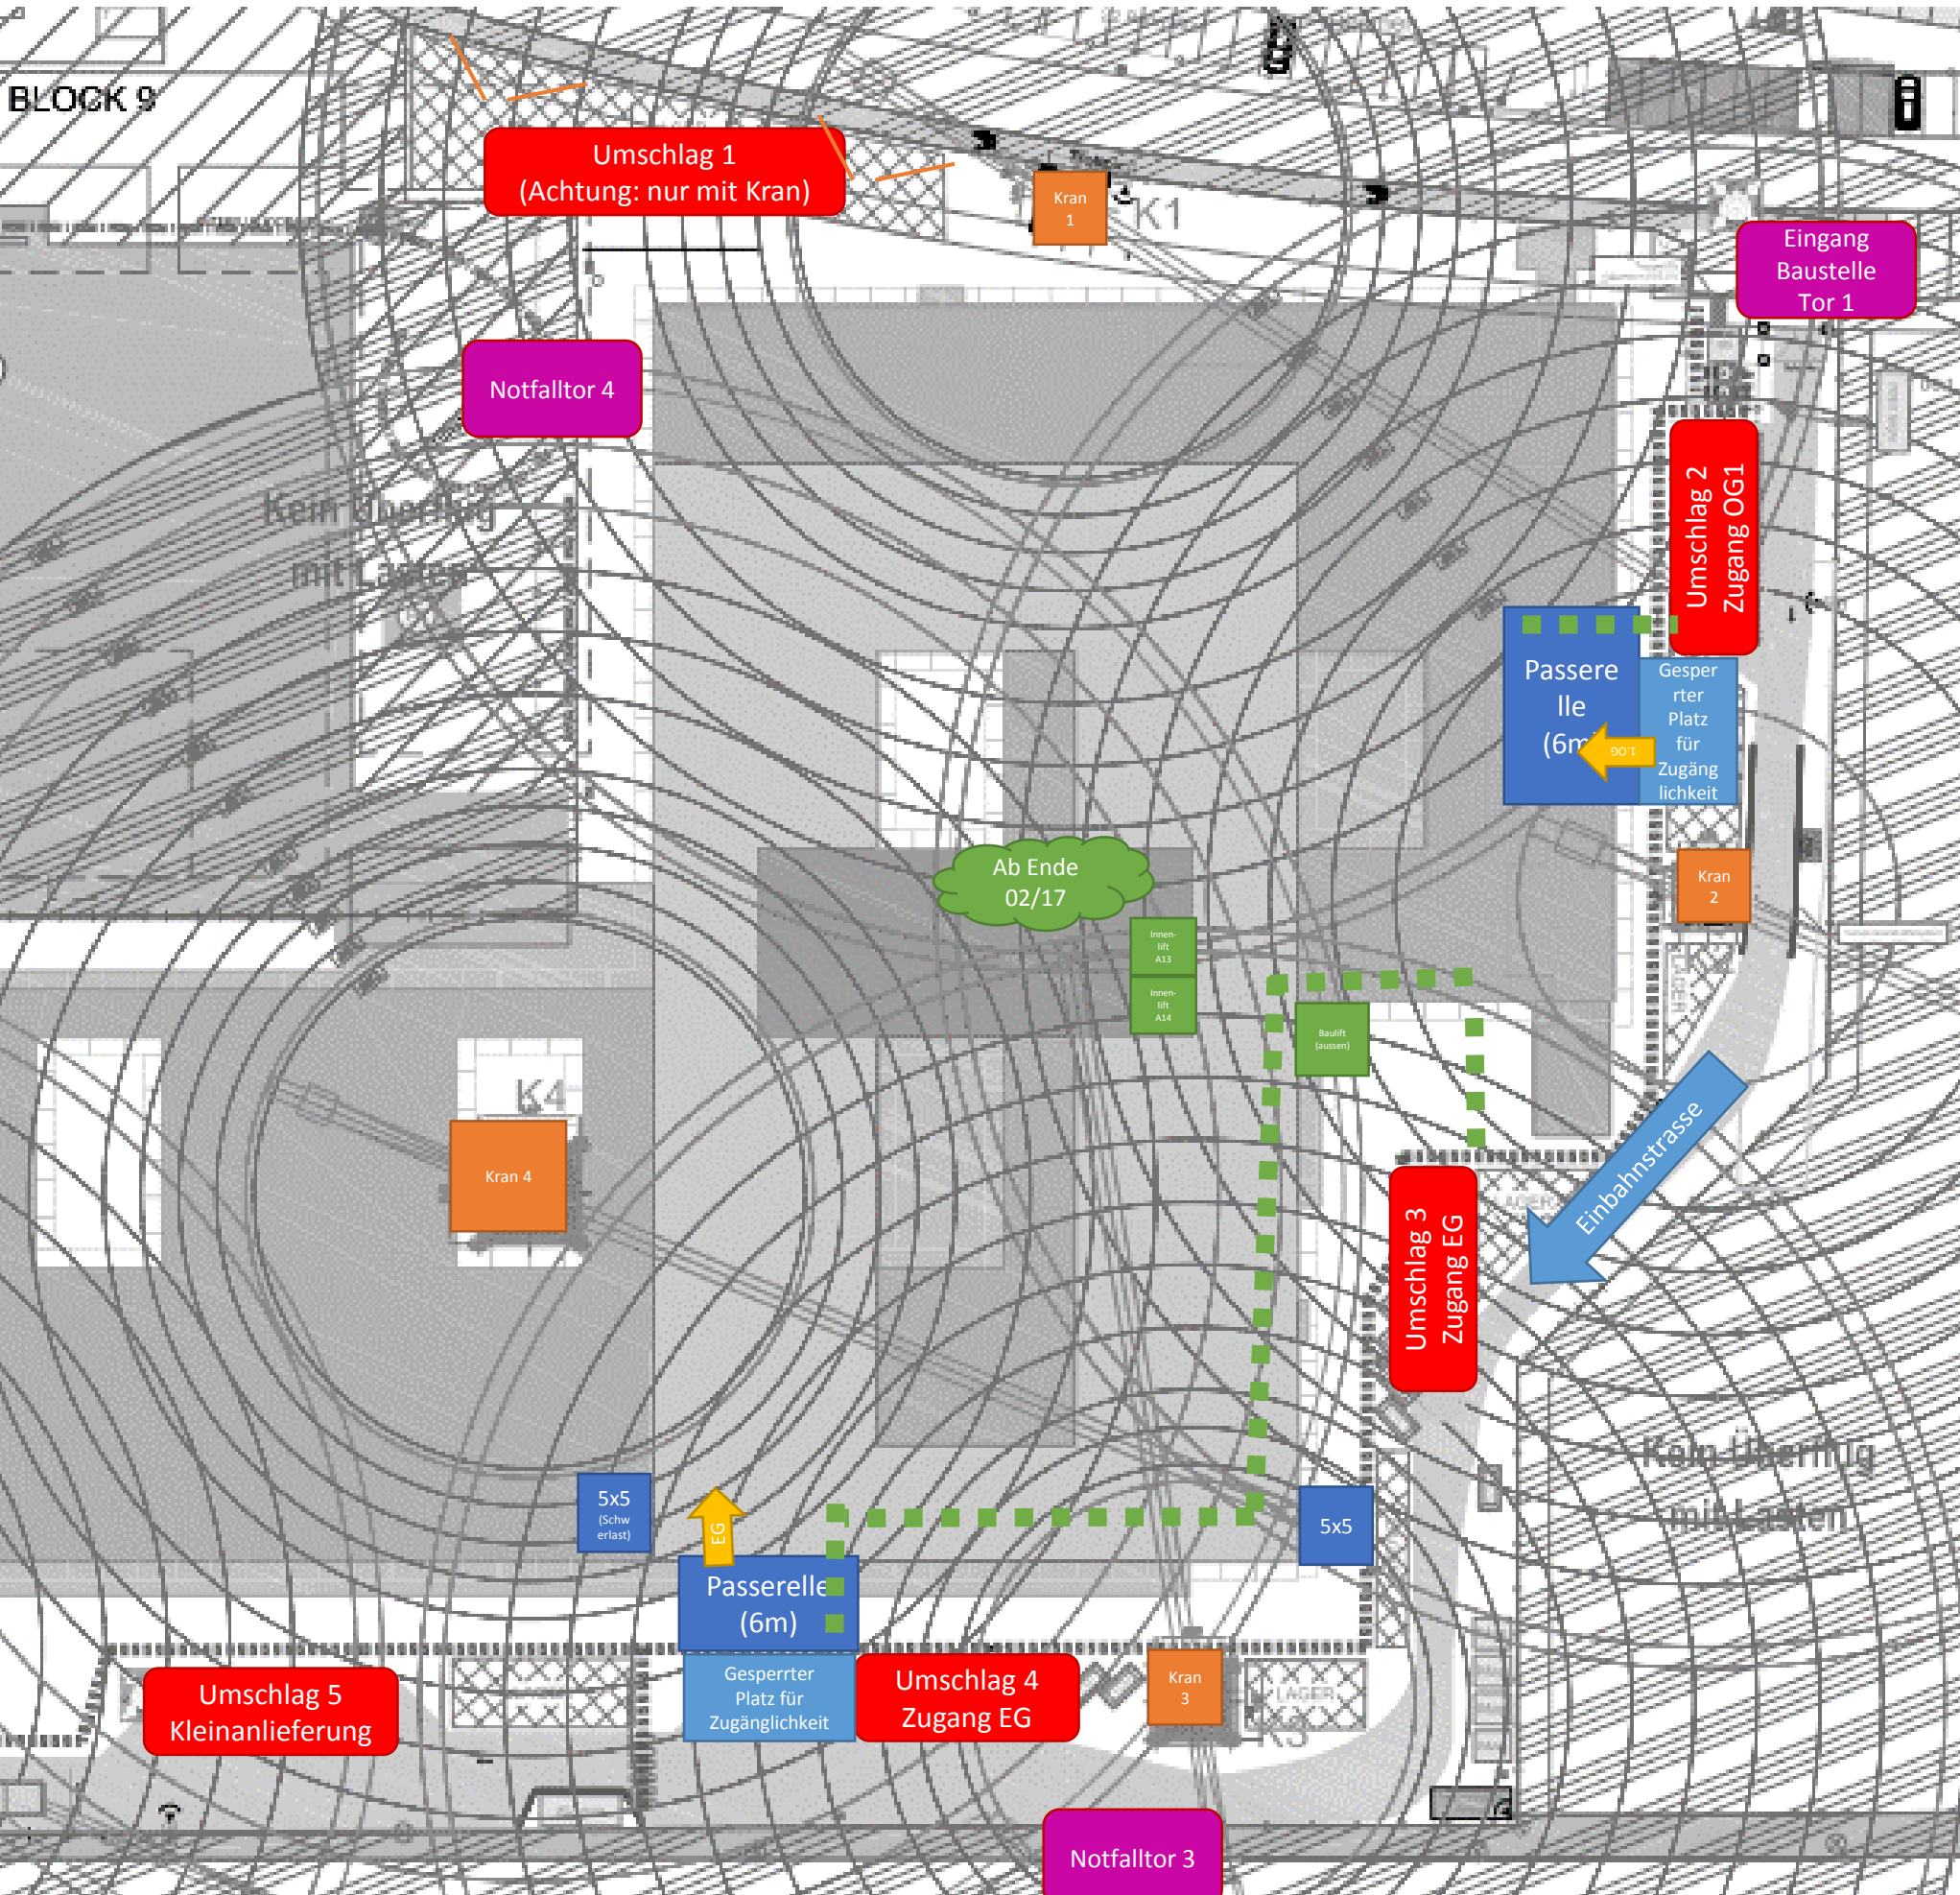


Baustellenlogistik – Anpassung BIP Phase II (11/16-01/17)

-  Podest
-  Bauift (aussen)
-  Kran 4
-  Einbringöffnung
-  Fussweg
-  Richtung der Einbringung

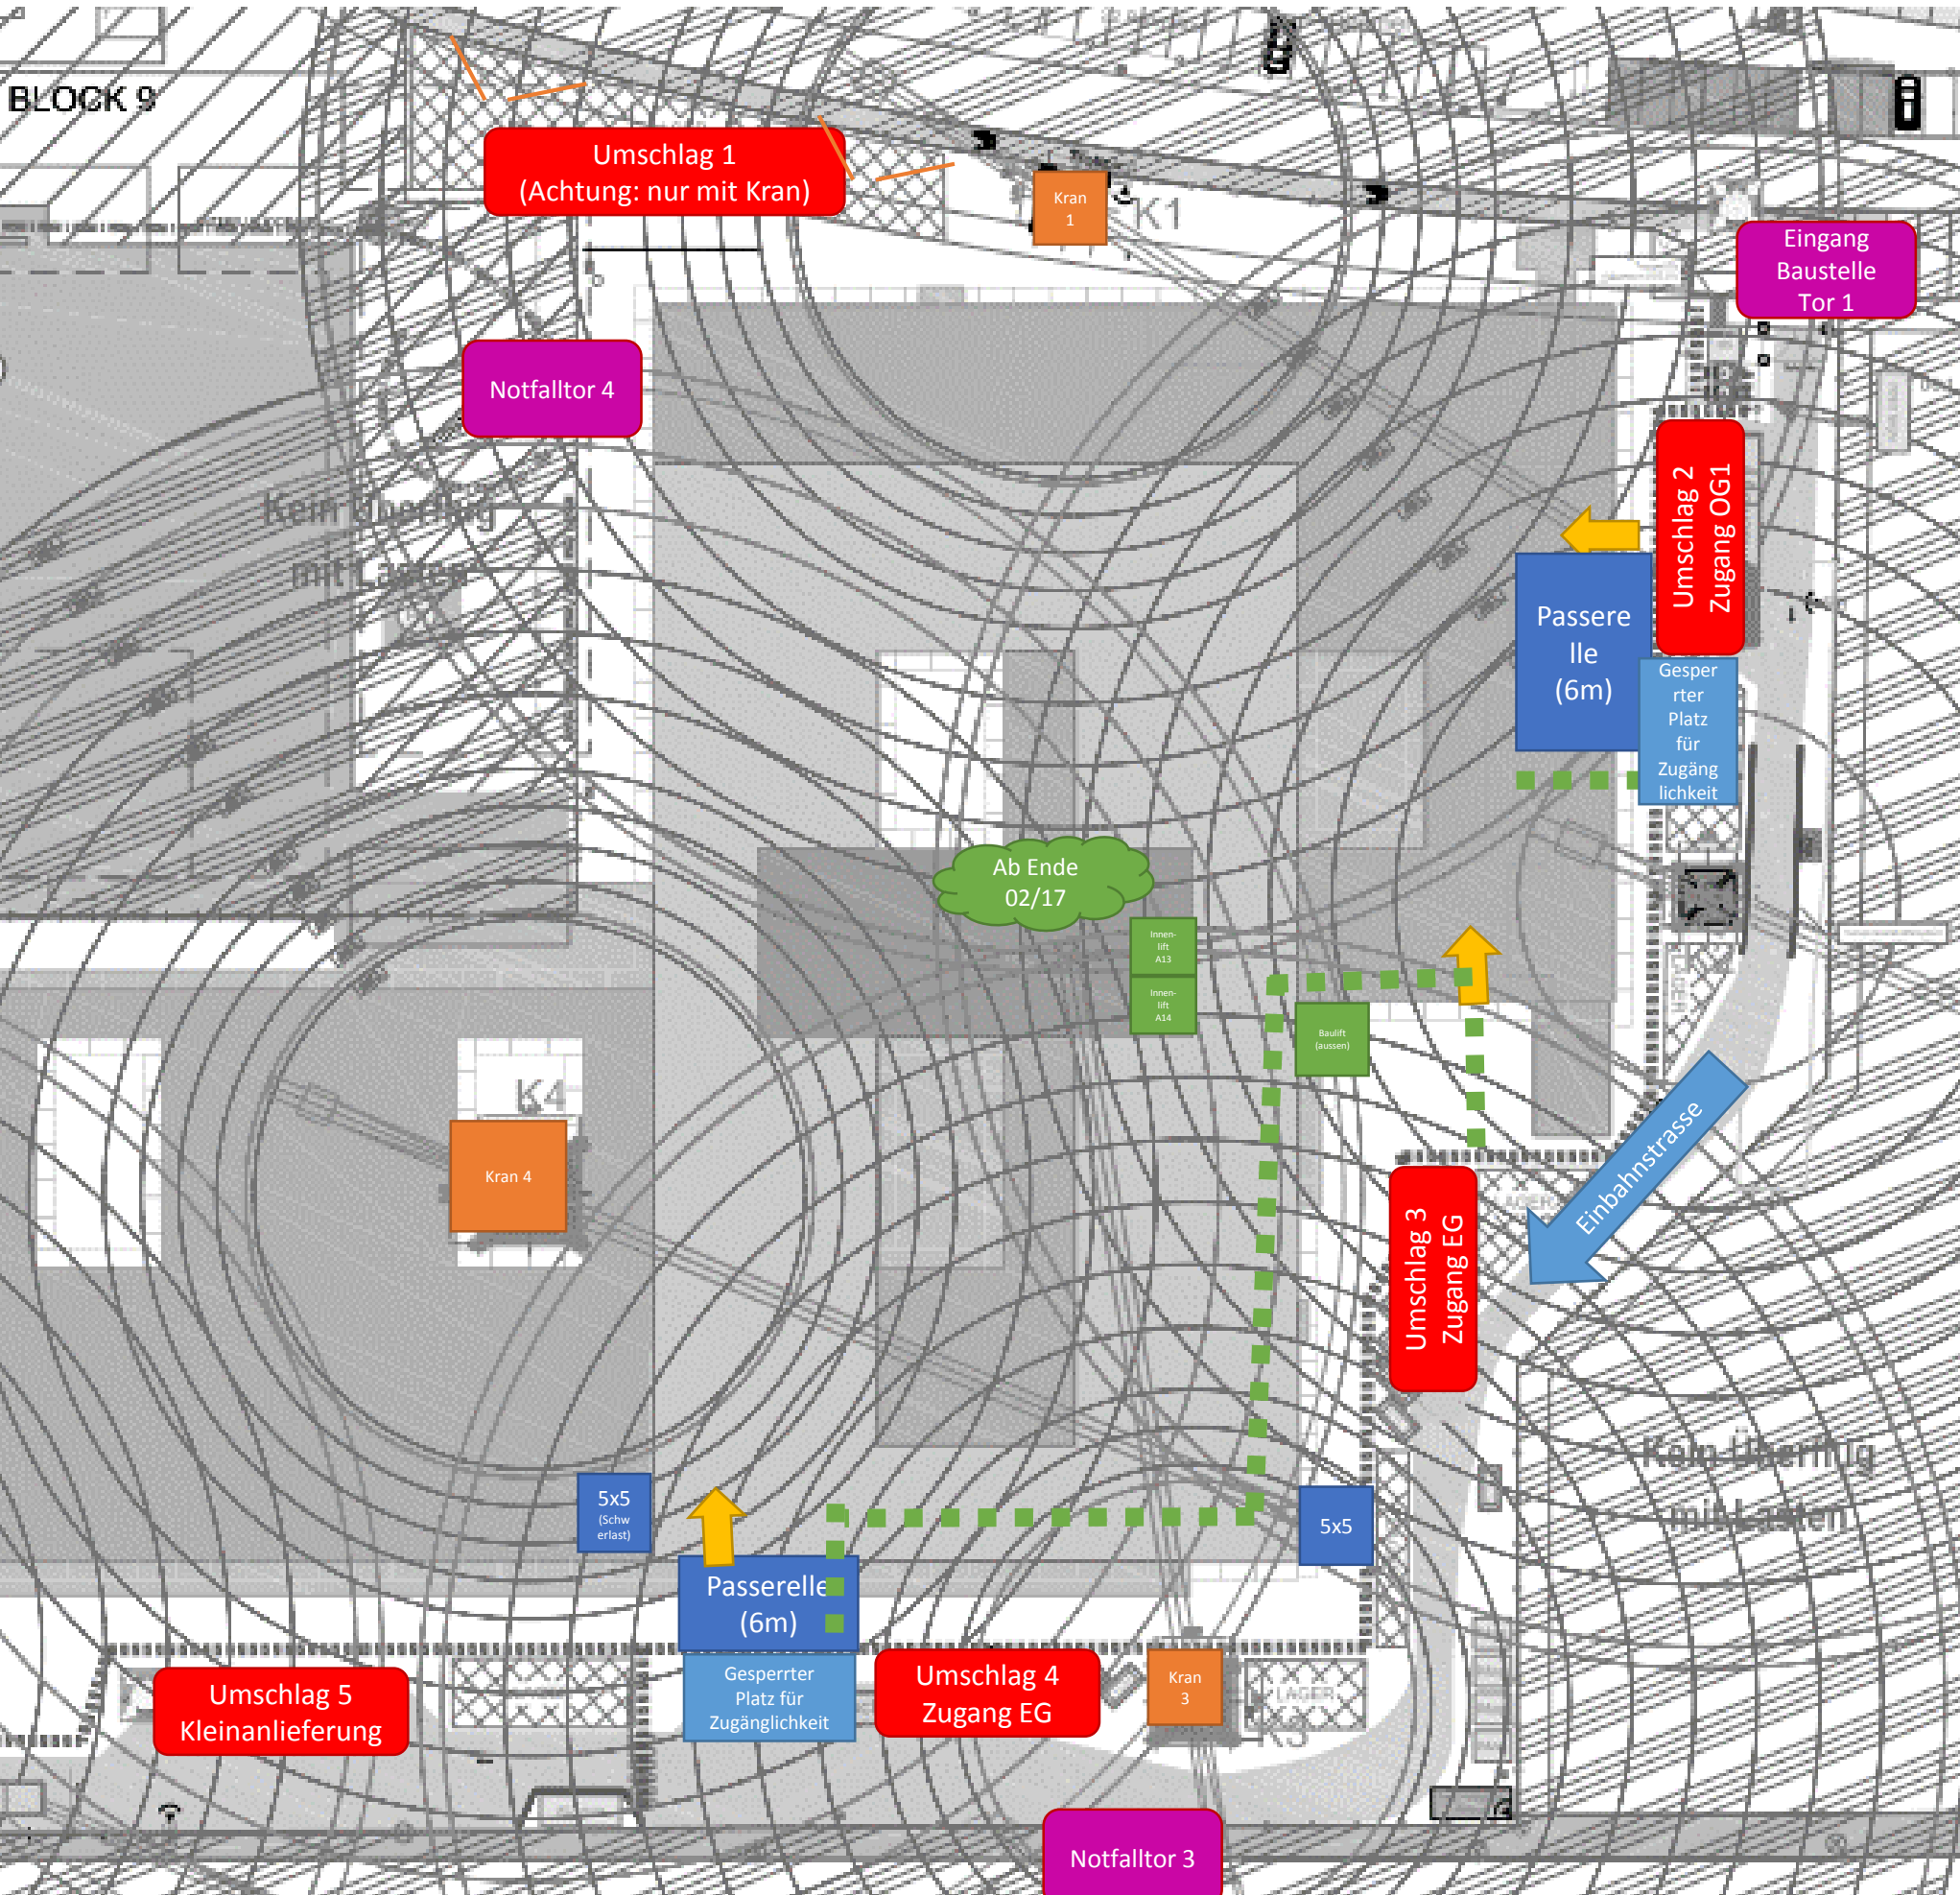

Baustellenlogistik – Anpassung BIP Phase III (02/17-12/17)

- Podest
- Lift
- Kran
- Einbringöffnung
- Fussweg
- Richtung der Einbringung

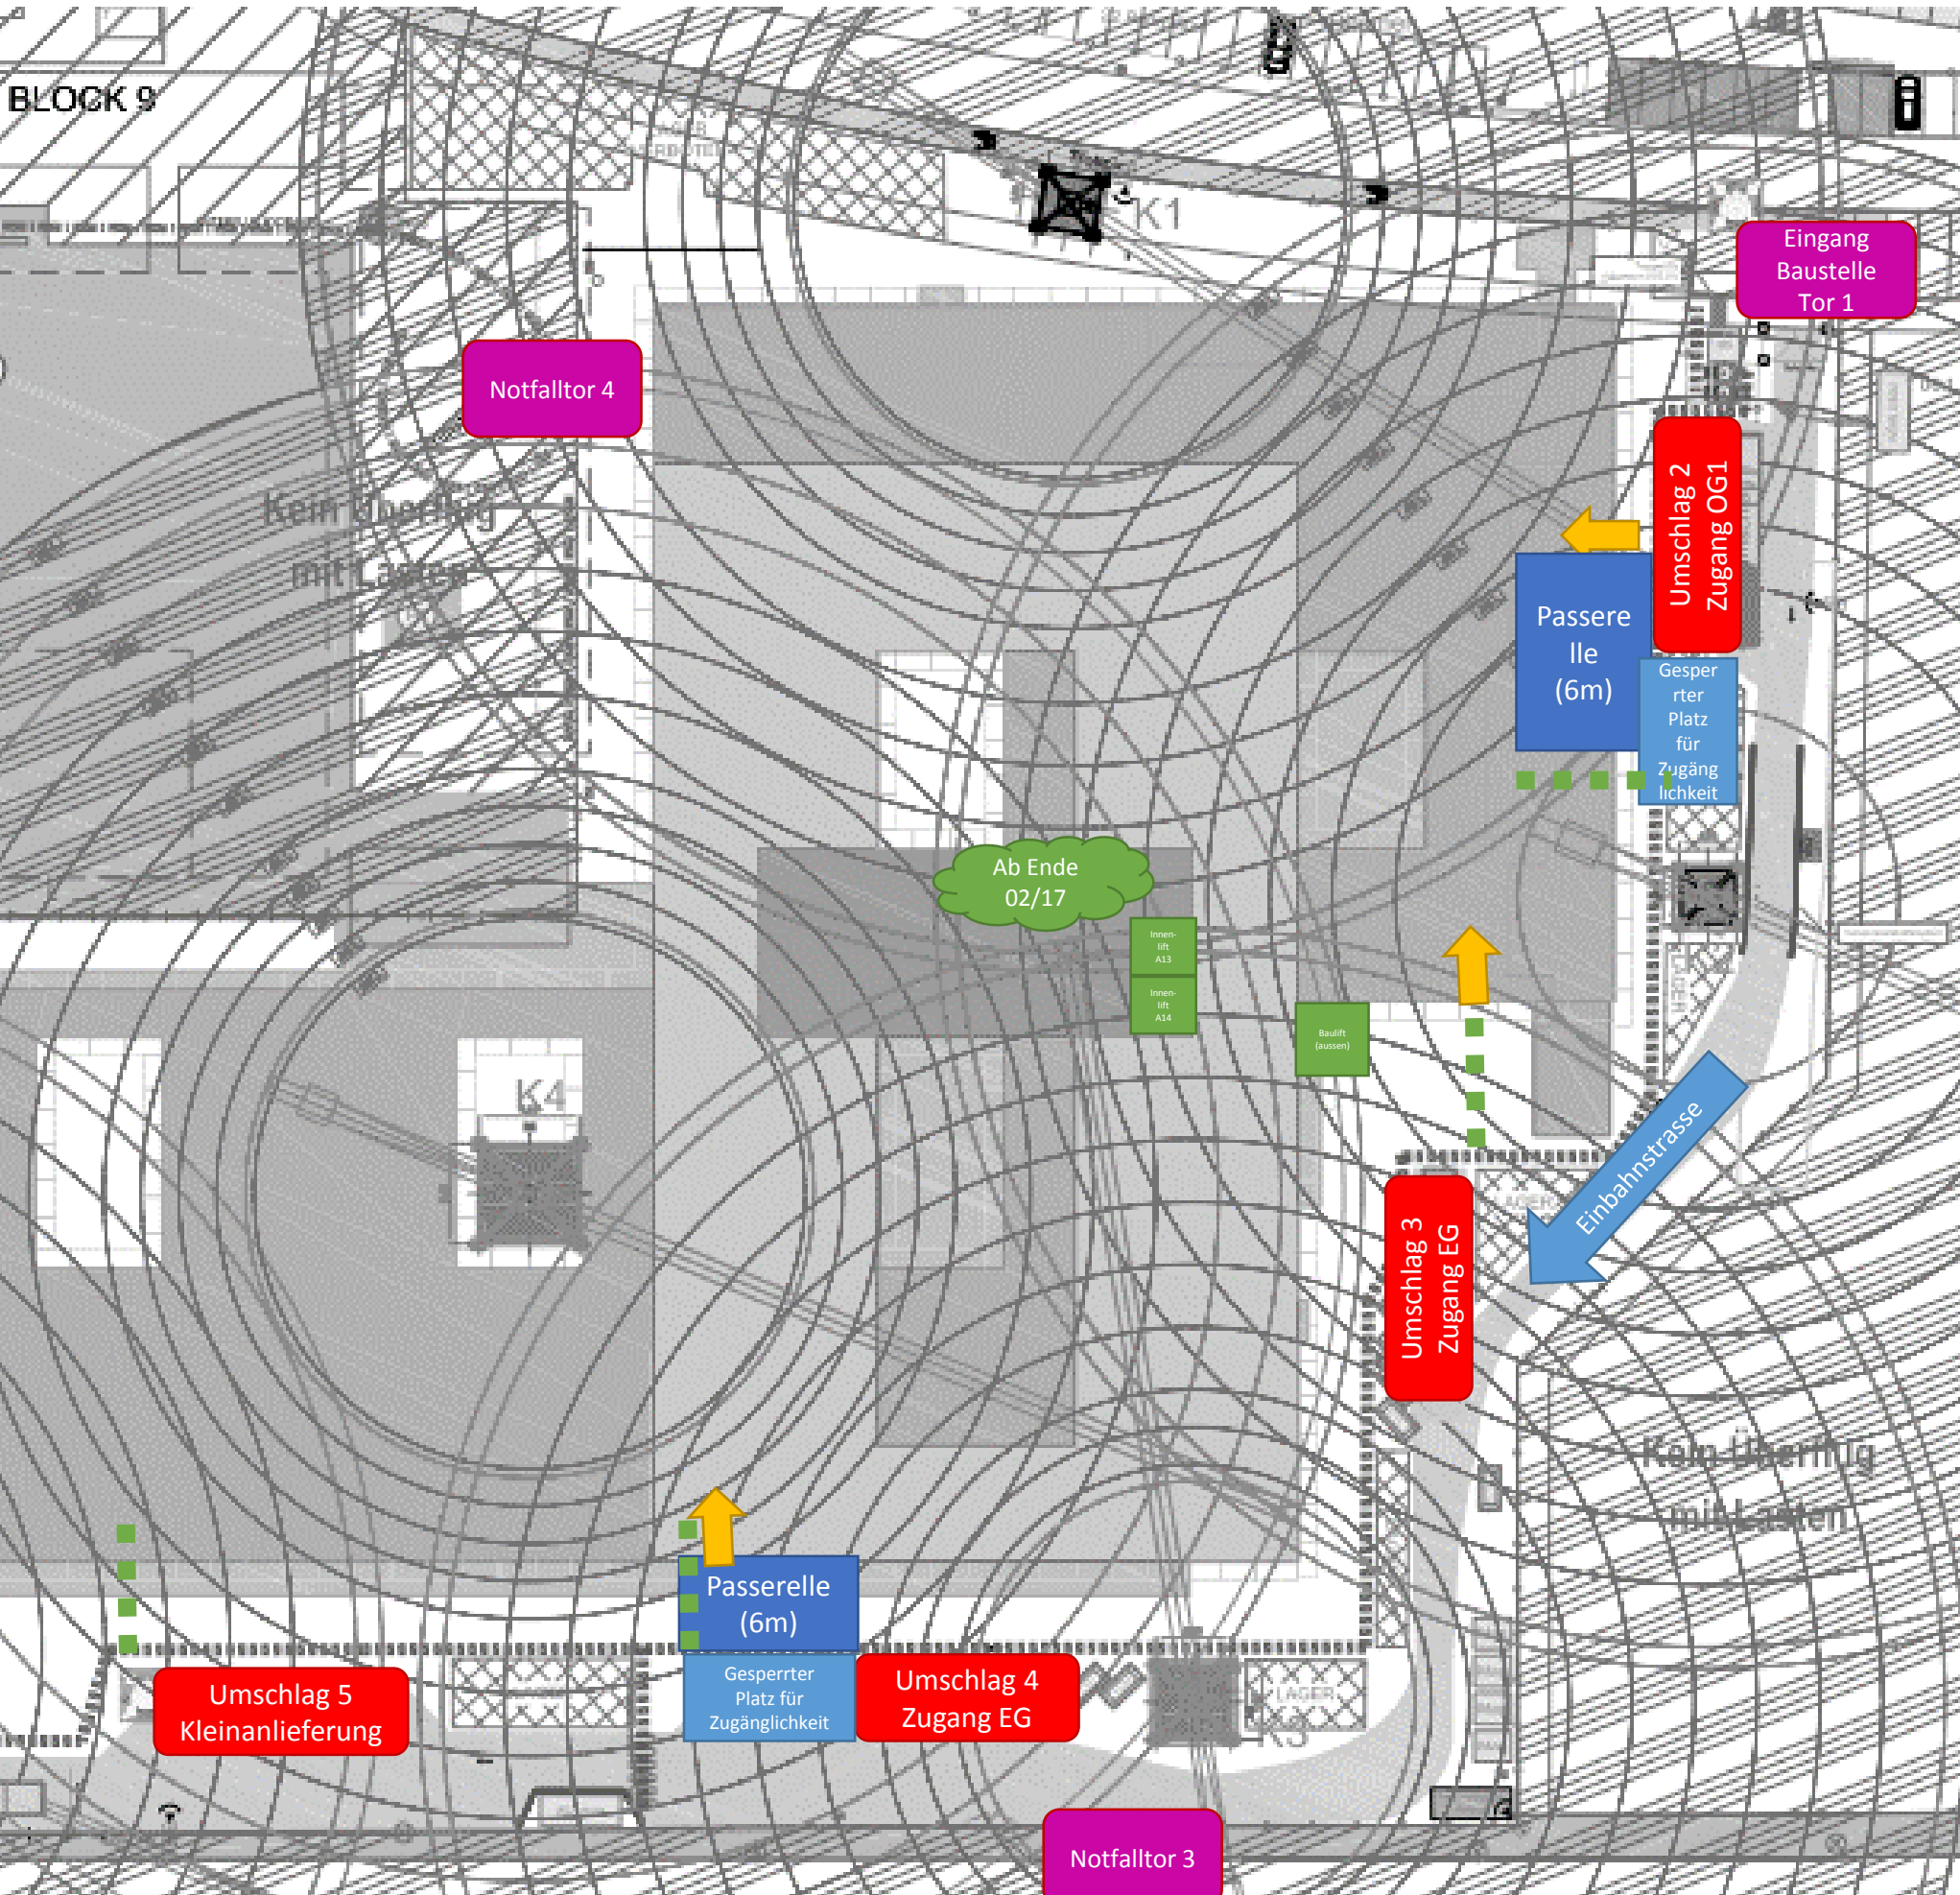

Eingang Baustelle Tor 1

Notfalltor 4

Kein Überlag mit Lasten

Umschlag 2 Zugang OG1

Passerelle (6m)

Gesperrter Platz für Zugänglichkeit

Ab Ende 02/17

Innenlift A13
Innenlift A14

Baulift (ausser)

Umschlag 3 Zugang EG

Einbahnstrasse

Kein Überlag mit Lasten

Passerelle (6m)

Gesperrter Platz für Zugänglichkeit

Umschlag 4 Zugang EG

Umschlag 5 Kleinanlieferung

Notfalltor 3

Ausfahrt Baustelle Tor 2